


人民路路面提质改造平面图 1:500

注：人民路路面改造面积：4673.02m²



 中智投工程管理有限公司			项目名称 浏阳市北盛车站片区棚户区改造 配套基础设施项目（排水防涝设施）
审定 审核 校对 项目负责 日期	总指挥 李桂林 李星 吴光平 2022.12	设计 制图 专业负责 专业 建筑 比例	魏燕萍 魏燕萍 魏燕萍 魏燕萍 1:100
卷册号 ZTZK20221163736QQJ			图号 J3

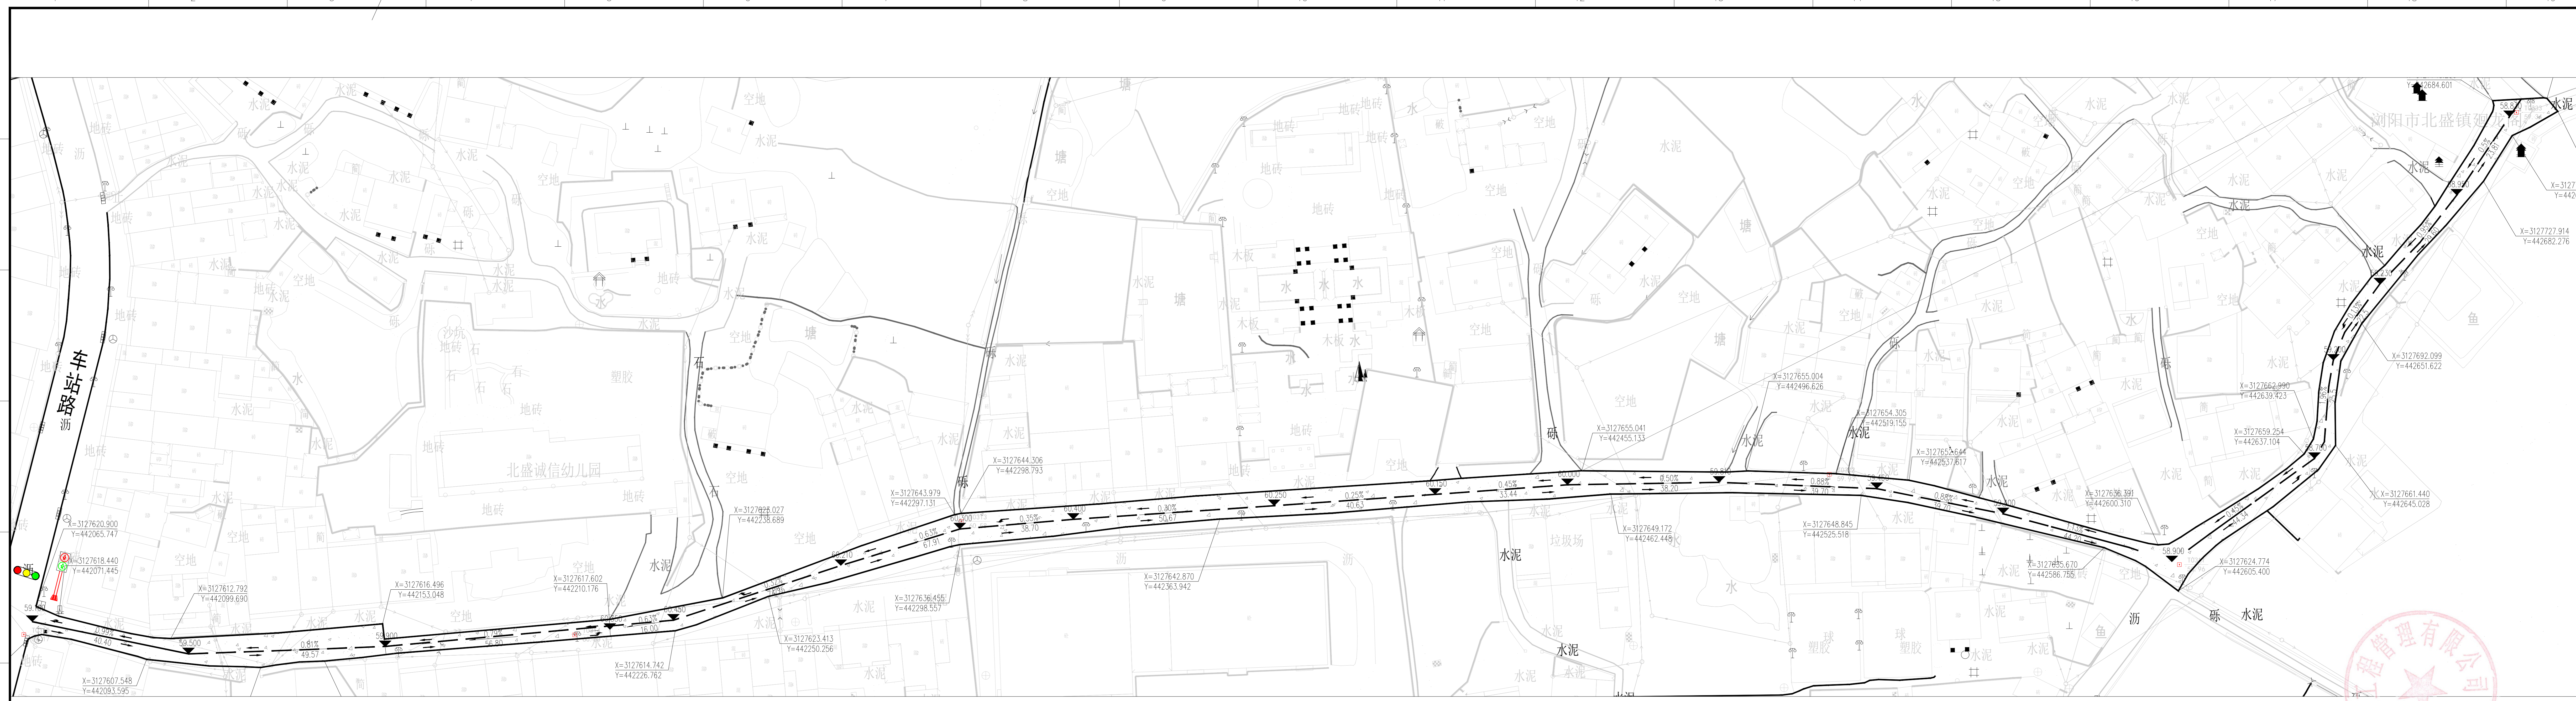

新建路路面提质改造平面图 1:500

注：新建路路面改造面积：4084.75m²

		项目名称 浏阳市北盛镇车站片区棚户区改造 配套基础设施项目（排水防涝设施）	
审定	袁先平	设计	袁先平
审核	袁先平	制图	袁先平
校对	袁先平	专业负责	袁先平
项目负责	袁先平	专业负责	袁先平
日期	2022.12	比例	1:100
卷册号		ZTX2022116373600J	图号
J2			