浏阳市占佳岭路（李畋路---水佳路）道路工程规划平面图

1:1000

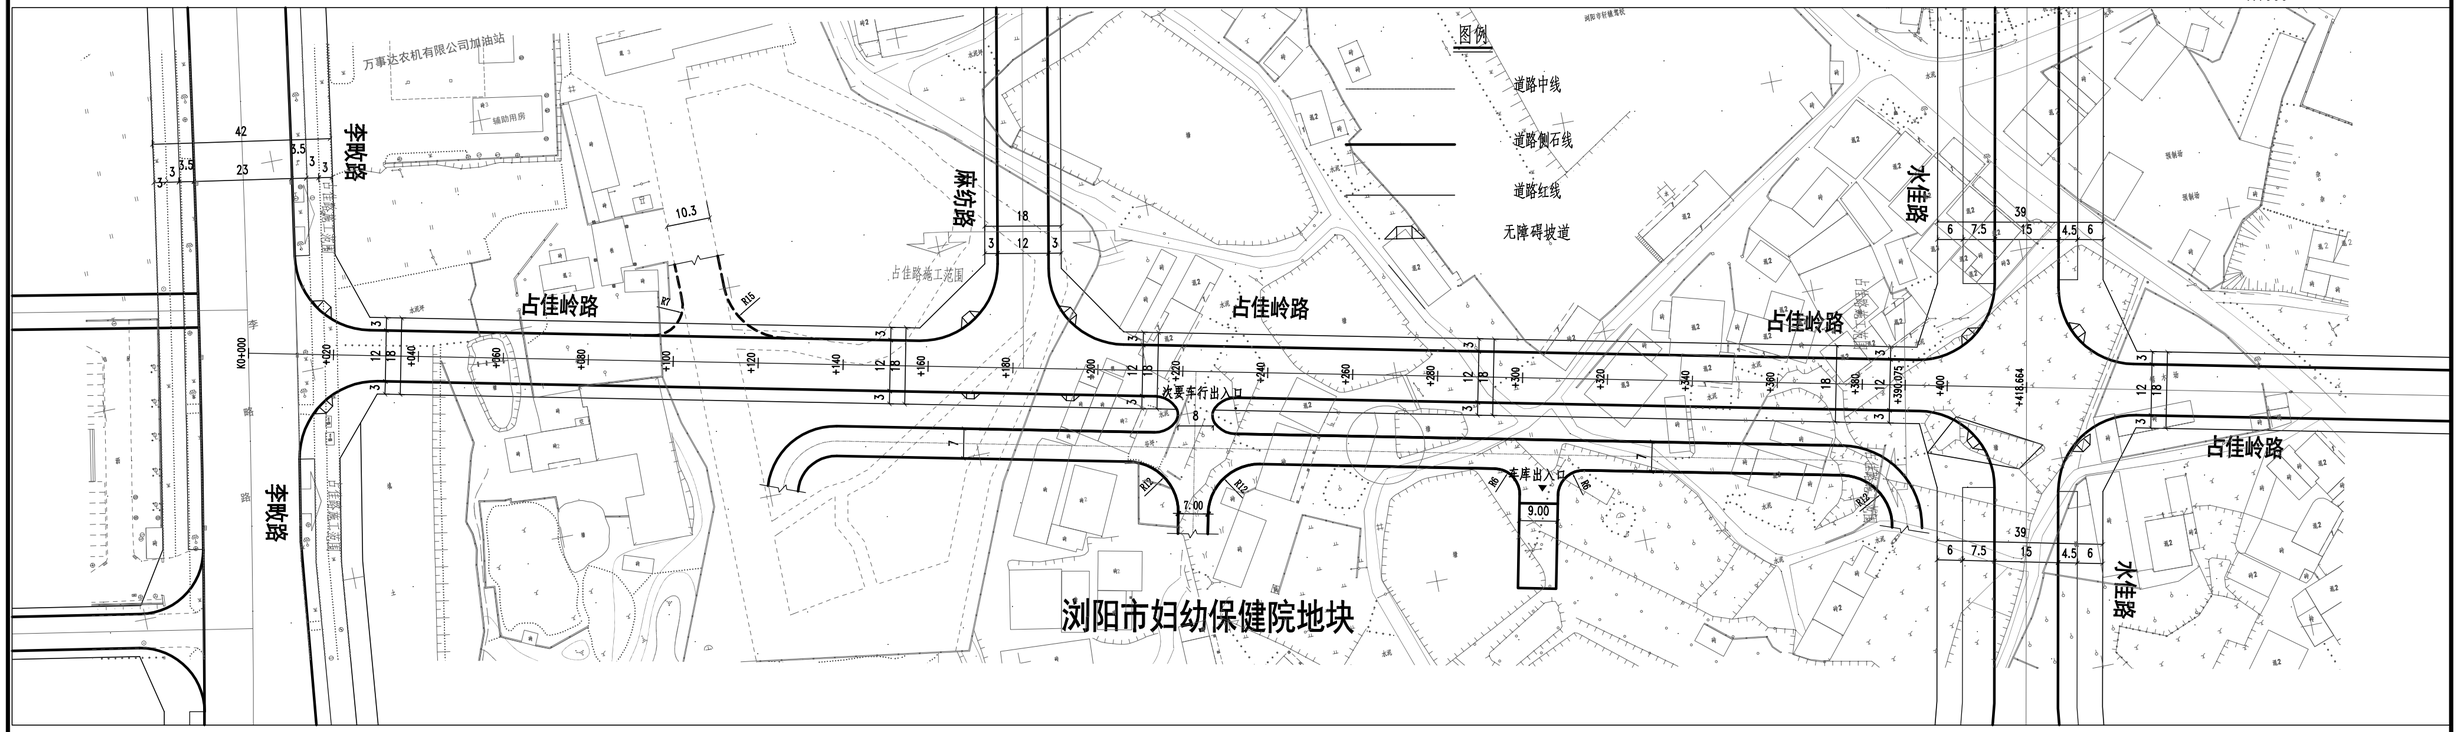

道路标准横断面

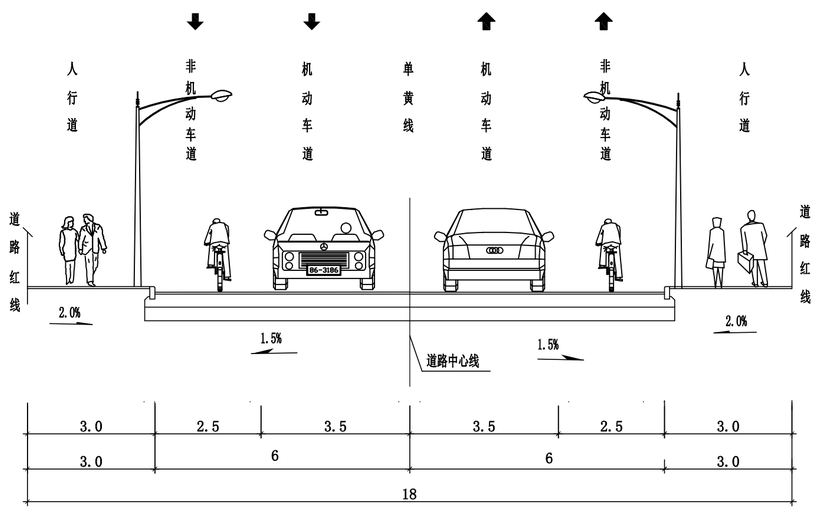

说明：

1、本图比例为1：500，尺寸以米计，坐标采用2000国家大地坐标系；

2、本图根据《浏阳市主城区控制性详细规划汇编》《浏阳市占佳片区控规修编及城市设计》《浏阳市妇幼保健院整体搬迁建设项目总平面图》而定，浏阳市占佳岭路（李畋路---水佳路）道路等级为城市支路，设计时速30km/h，规划路幅宽度18m，其中车行道宽度12m，两侧人行道宽各3m，为双向两车道、单幅路形式；

3、本次设计占佳岭路（李畋路---水佳路）道路总长约420m。

湖南纬地设计咨询有限公司 市政设计证书编号： 乙级 A243015605						建设单位	浏阳市水利建设投资有限公司		
						工程名称	浏阳市占佳岭路（李畋路~水佳路）道路工程		
项目负责	余梁	余梁	校 对	刘鹏	刘鹏	道路规划平、纵、横断面图		设 计 号	WD20015
								图别图号	
设 计	余梁	余梁	审 核	刘强	刘强			总 张 数	共 1 页
				吕艳辉	吕艳辉			顺 序 号	第 1 页
CAD制图	余梁	余梁	院 长	唐建成		设计阶段	报批图	日 期	2021.01

图纸未加盖单位图章一律无效