
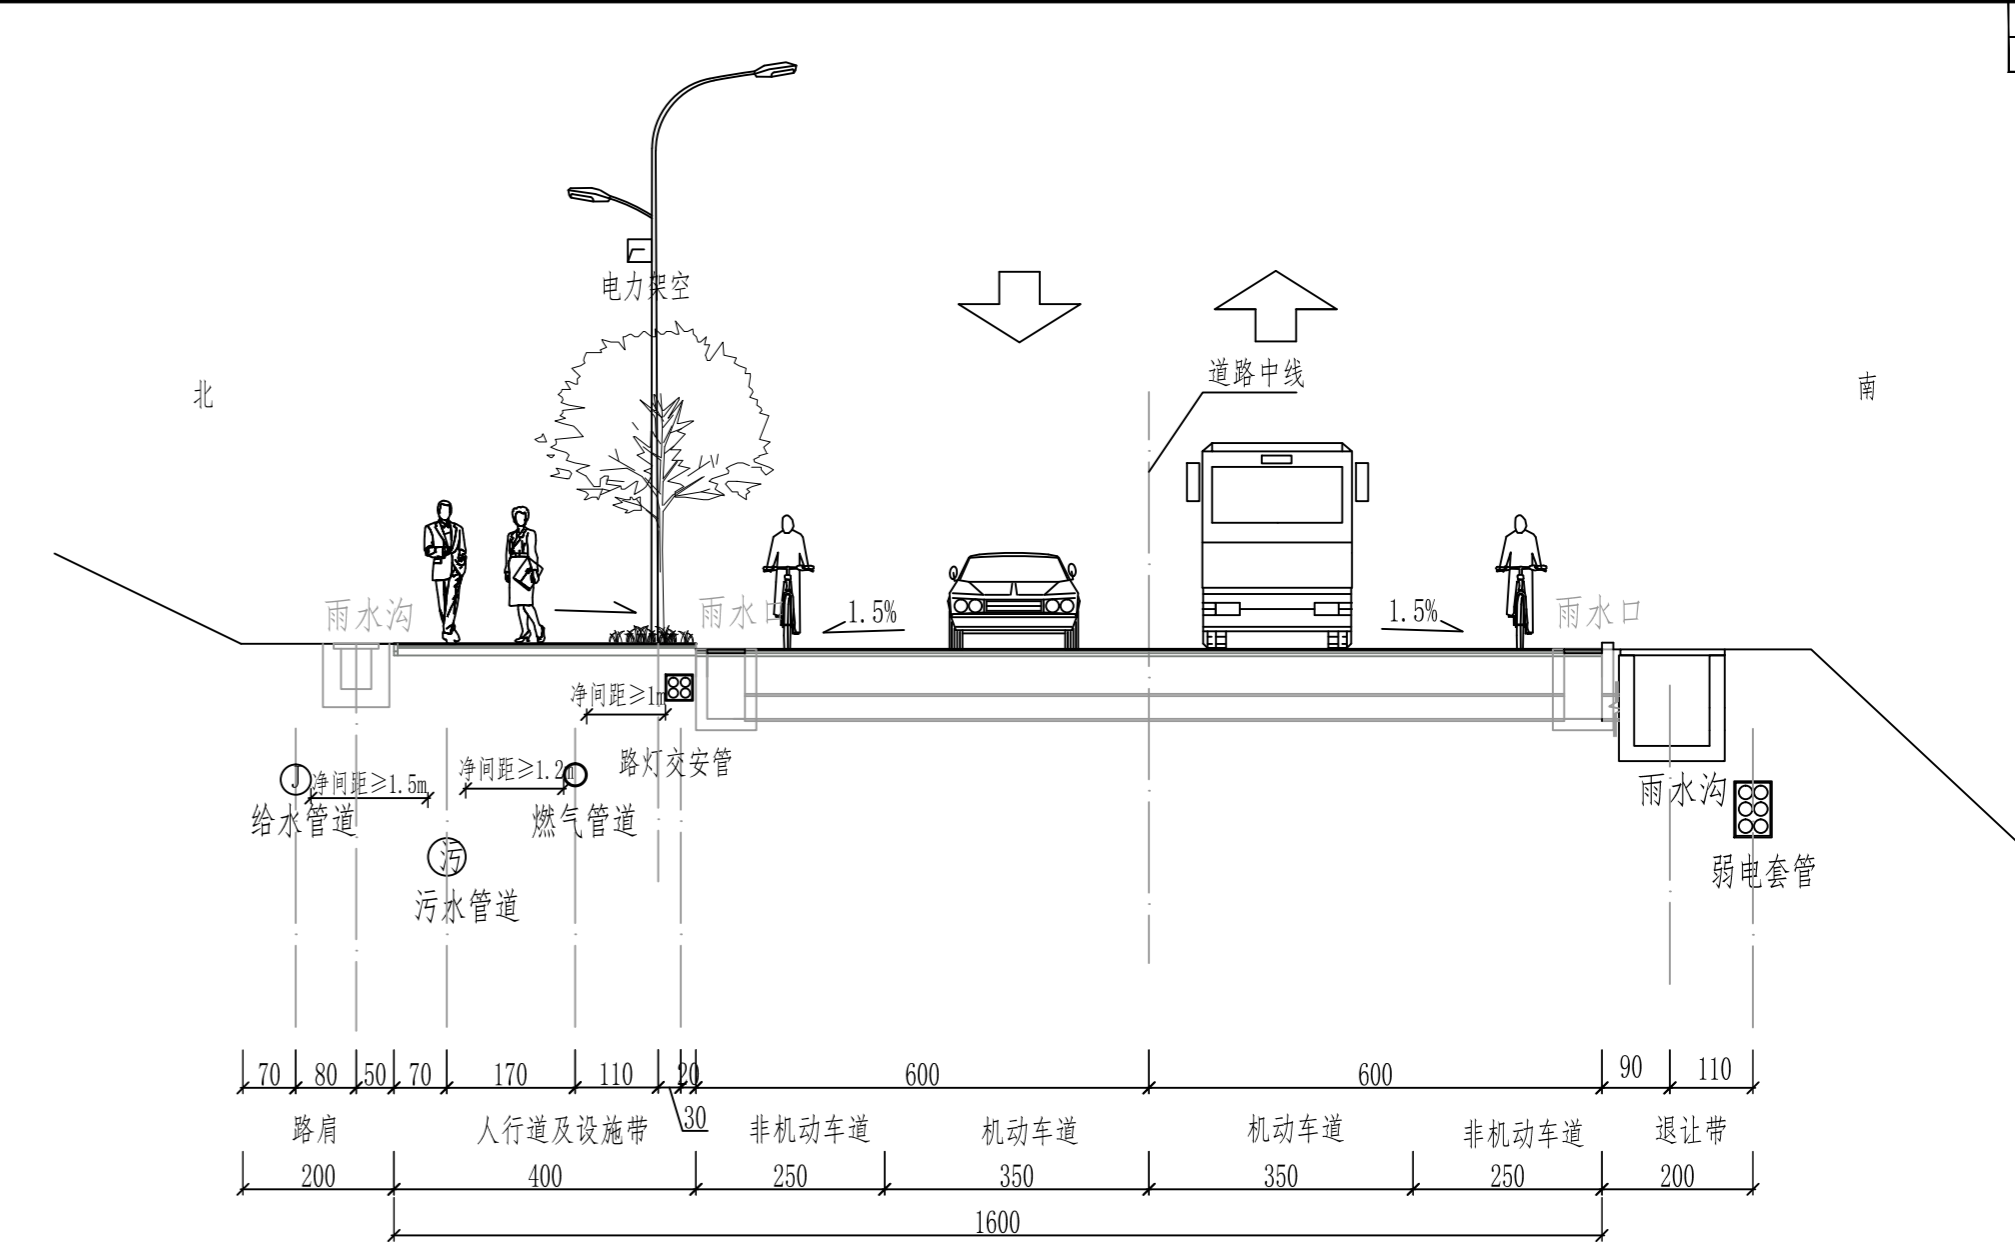


日期	
签字	
专业	景观规划
日期	
签字	
专业	道路桥梁

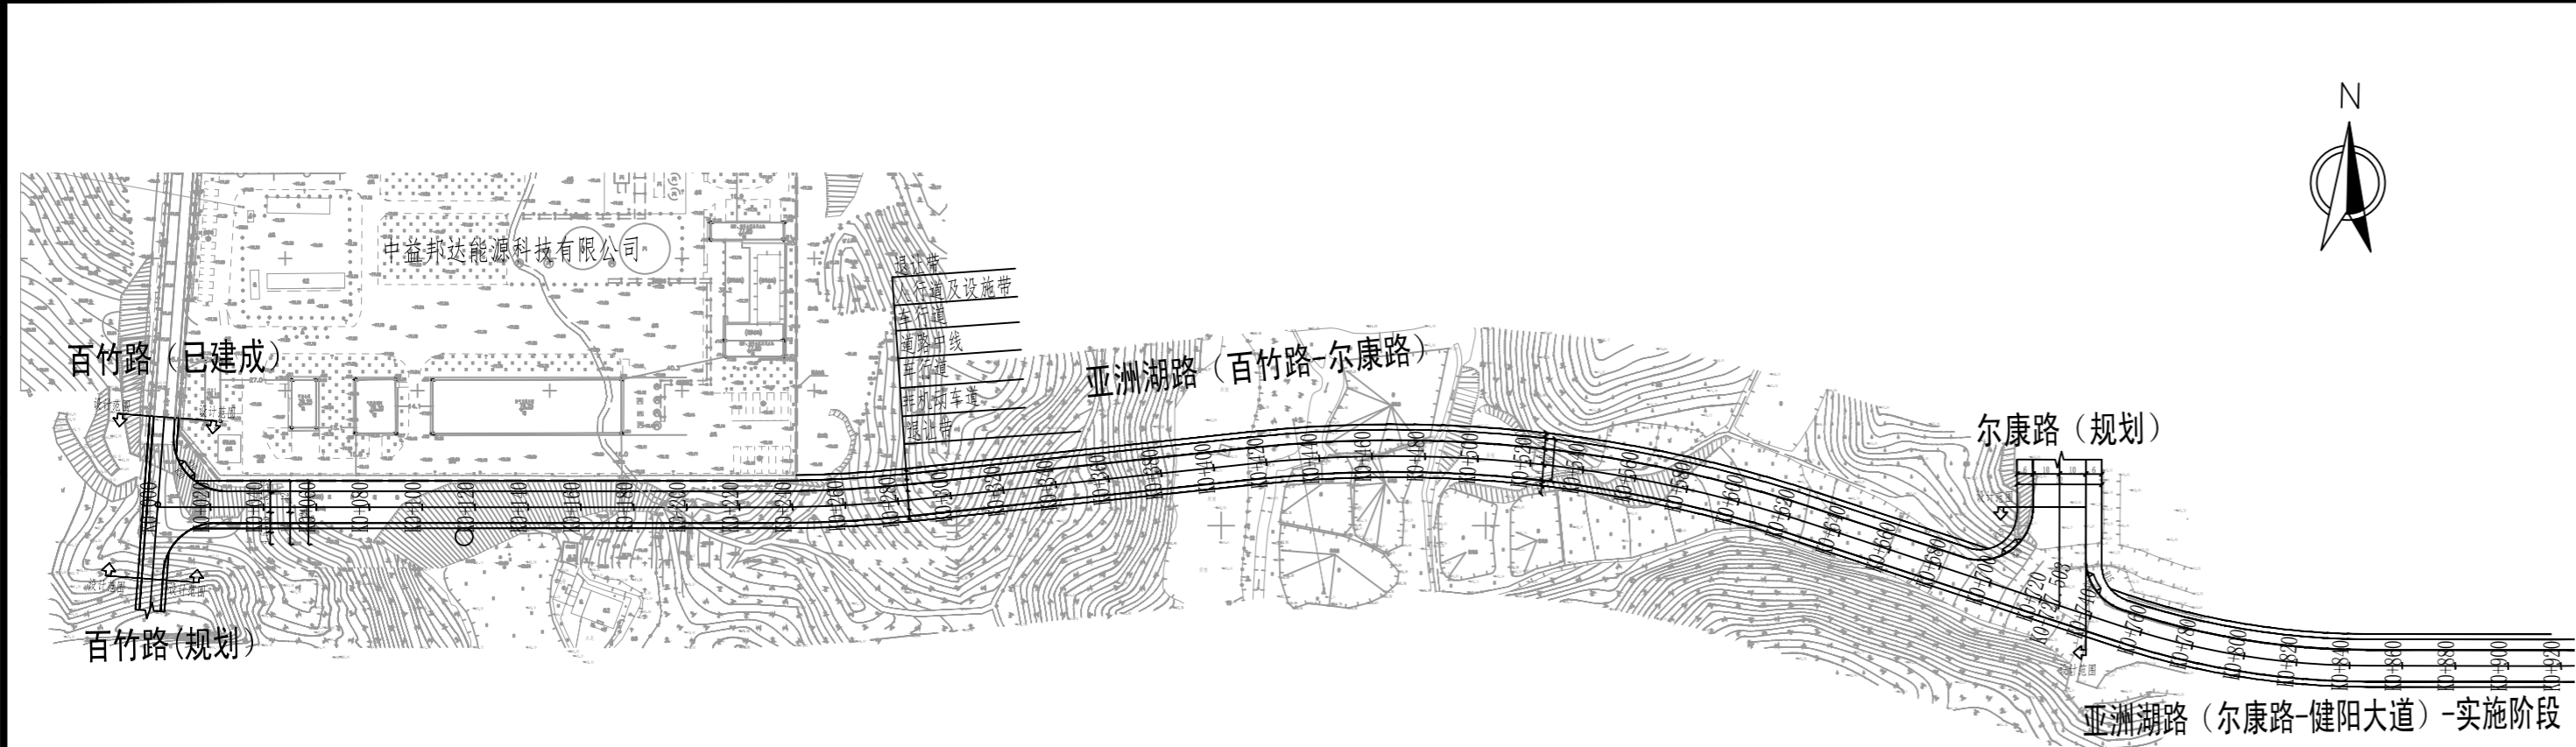

说明:
1、本图尺寸均以米为单位,平面比例为1:2500,尺寸以米计。

 湖南大学设计研究院有限公司 工程设计证书甲级编号:A143000242	建设单位	浏阳现代制造产业建设投资开发有限公司	项目经营负责	黄永	设计	赵世景	审核	曾帅	专业负责	李桂峰	图名	项目总图
	工程名称	亚洲湖路(百竹路-尔康路)道路工程设计	项目负责	黄永	校核	李桂峰	审定	曾帅	设计号		图别	路方-日期 2024.03 序号