
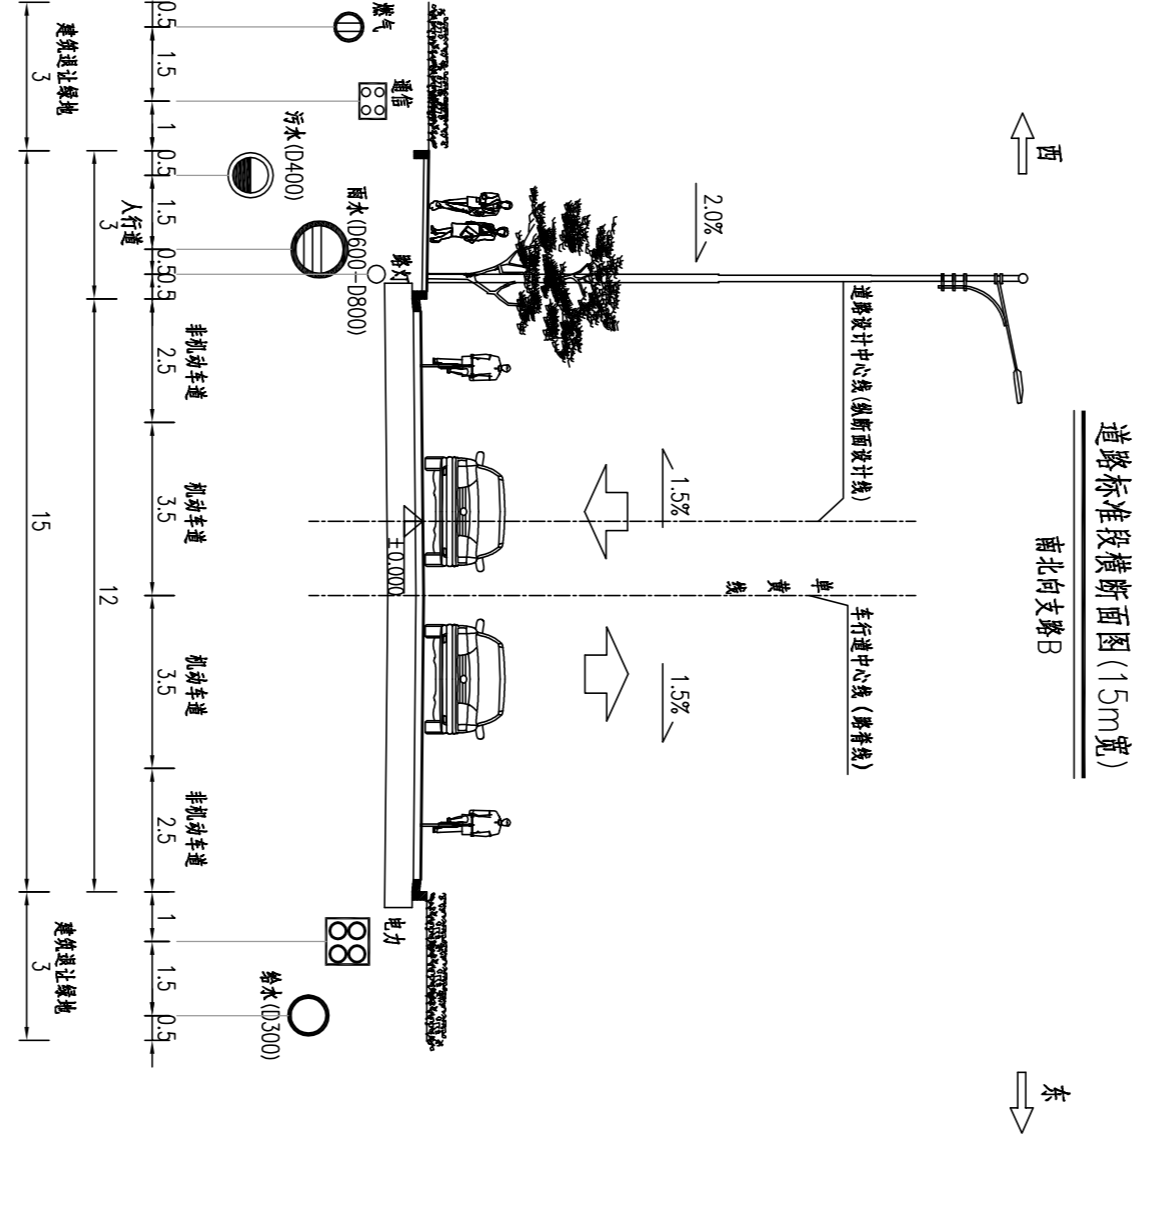
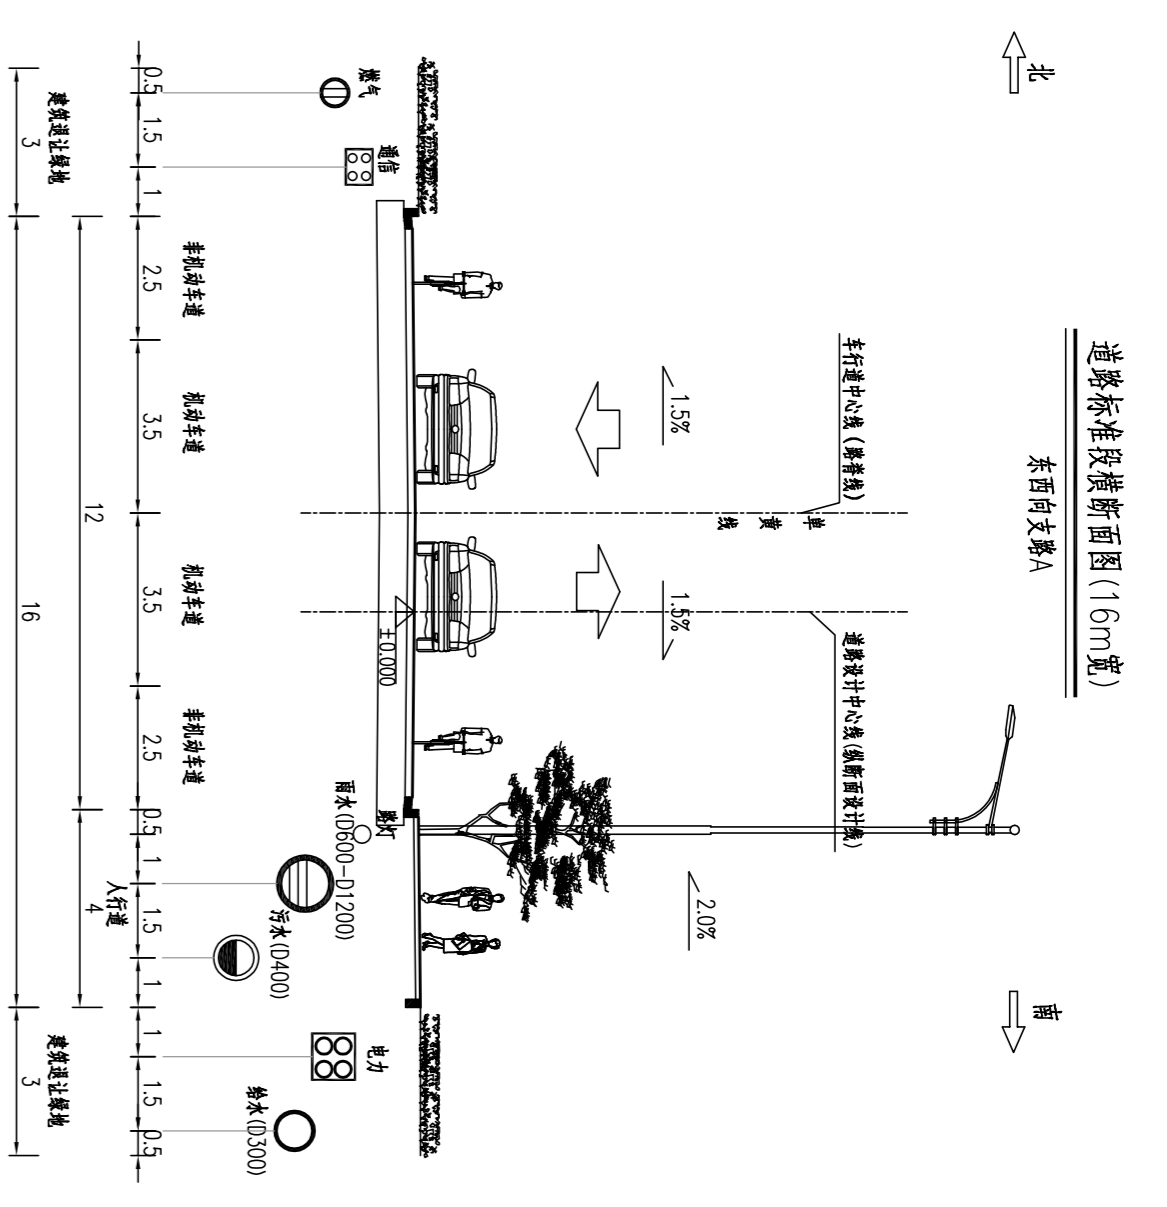


图例：
102.80 地形点
▲ 尖塔塔顶

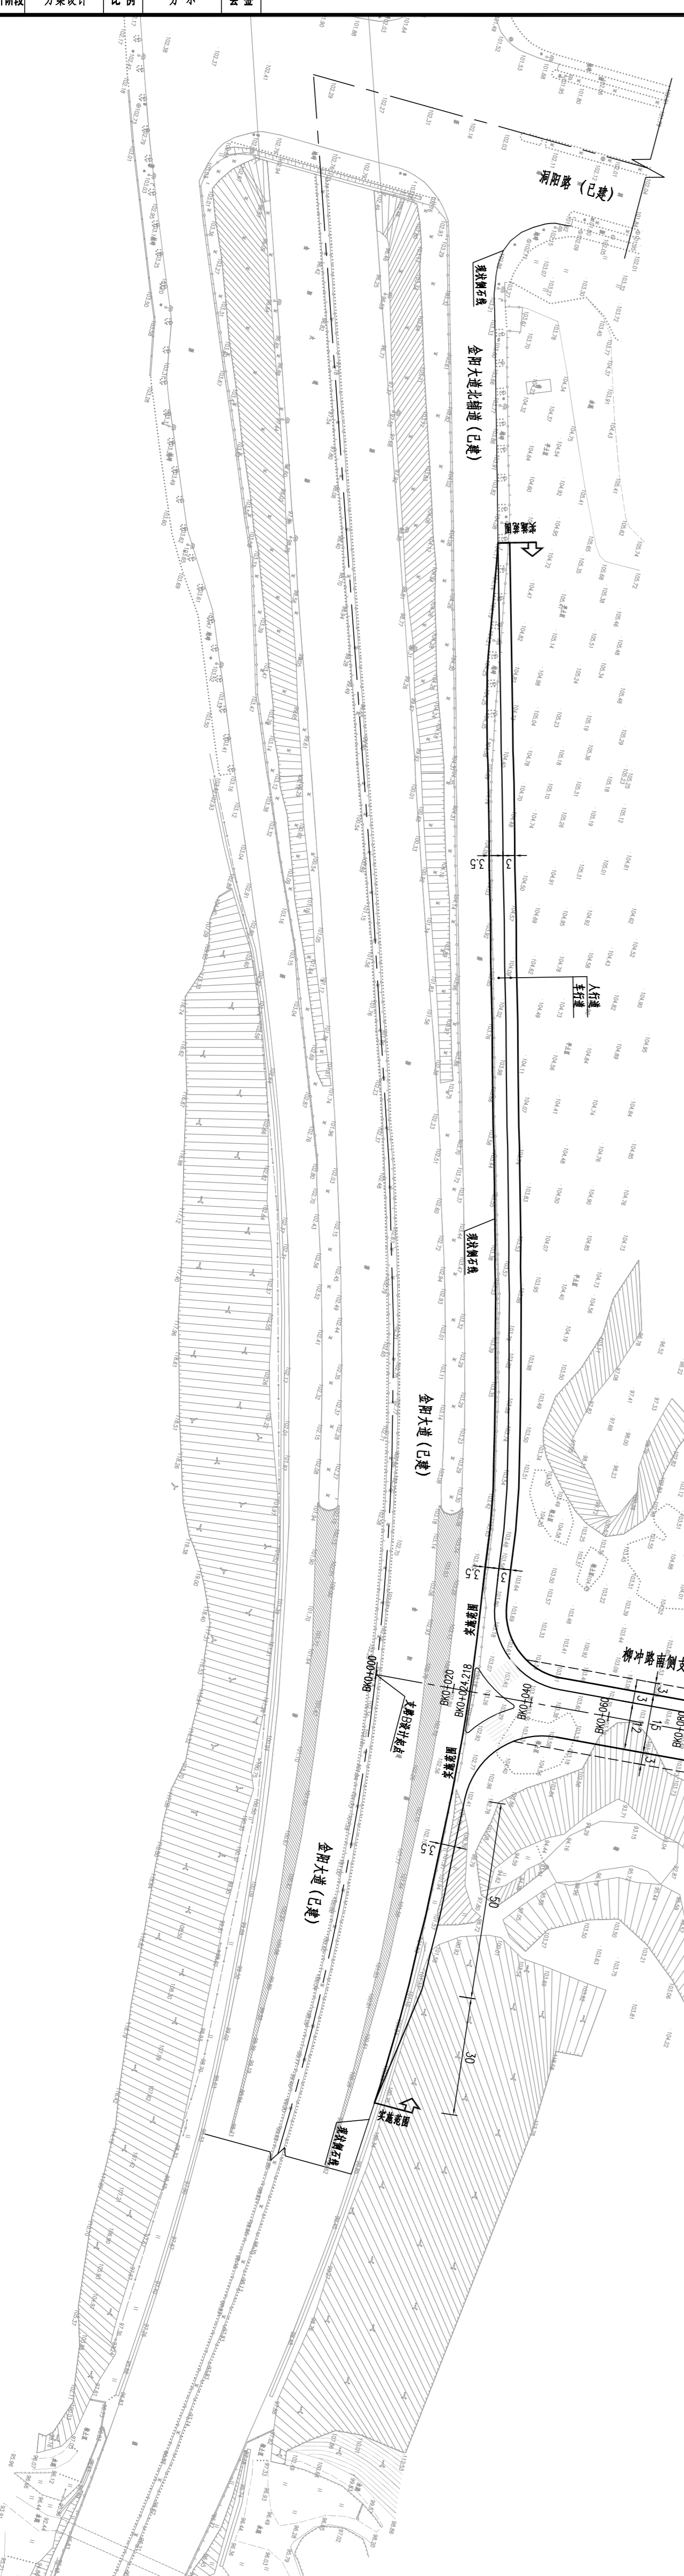

- 说明：
1. 图中比例尺:1:1000, 尺寸标注按实际标注, 各图以实际标注为准。
 2. 本图按最新《2000国家大地坐标系、高程系统》(GB2000国家大地坐标系)。

